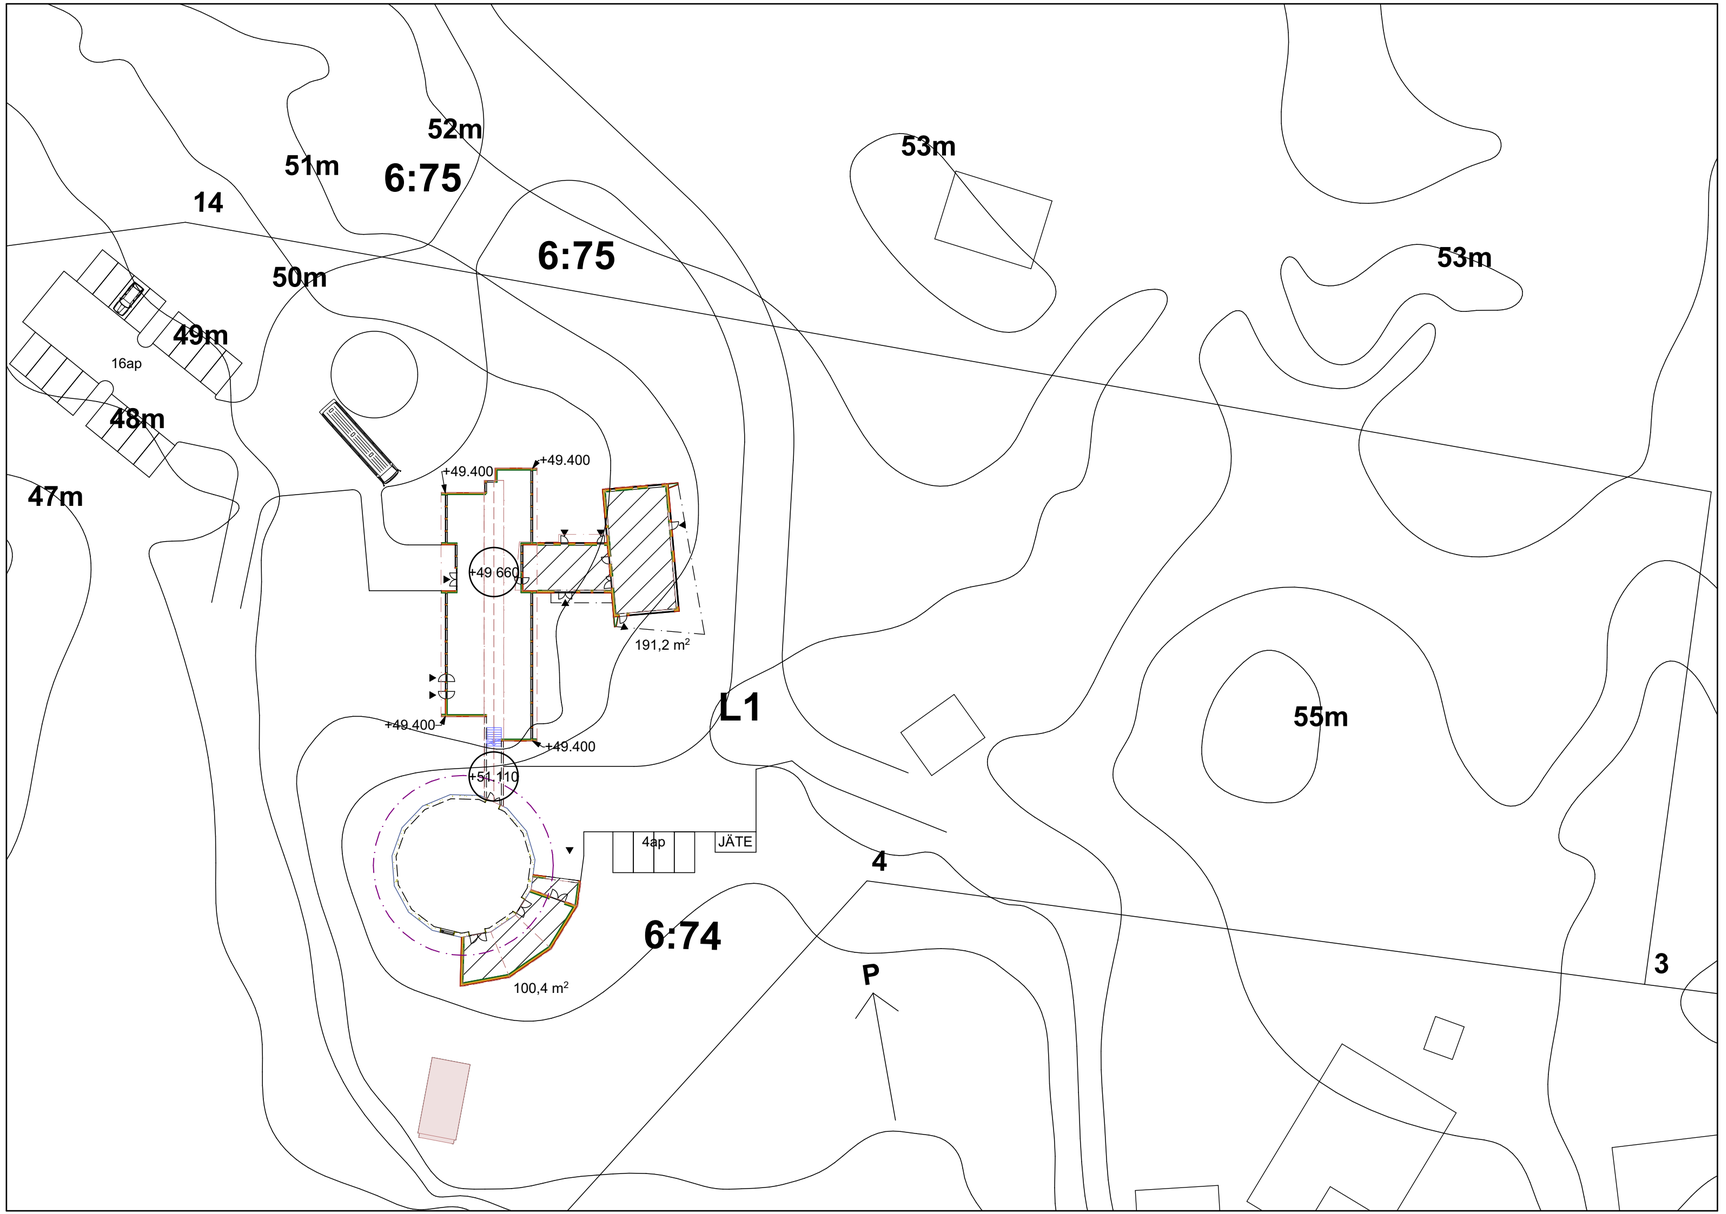

ALUSTAVALUONNOS

Kaupunginosa / Kylä: Evitskog	Kortteli / Tila: -	Tontti / RN:o: 6:74	Viranomaisten merkintöjä
Rakennuksen numero / Rakennustunnus: NIMIÖ Ratu			Tasokoordinaattijärjestelmä / Korkeusjärjestelmä: ETRS-GK25 ja N2000
Rakennustoimenpide: Laajennus			Piirustuslaji: Pääpiirustus — Juokseva no
Rakennuskohde: **Aalto Yliopisto** Metsähovin Radiotutkimusasema Metsähovintie 114 02540 Kylmälä			Piirustuksen sisältö: Asemapiirros, L1 — Mittakaava: 1:500

SWECO

Sweco Architects Oy
Sweco Yhtiöt
Ilmalanportti 2, 00240 Helsinki
Puh. 020 739 3000
etunimi.sukunimi@sweco.fi
www.sweco.fi

Työnumero	Suunnitteluala	Piirustuksen tunnus	Muutos
112000xx	AR	002-01	

Vastuullinen suunnittelija: nimi, tutkinto, allekirjoitus: RA Jouko Nurmi	Päiväys: 20.08.2018	Tiedosto: *112000xx Metsähovin radiotutkimusasema-L1.pln*

Tämä suunnitelma ja tiedosto ovat Sweco Architects Oy:n omaisuutta eikä niitä saa käyttää ilman tekijän lupaa.
Luvalla käytettäessä on Sweco logo ja nimi oltava selkeästi esillä.