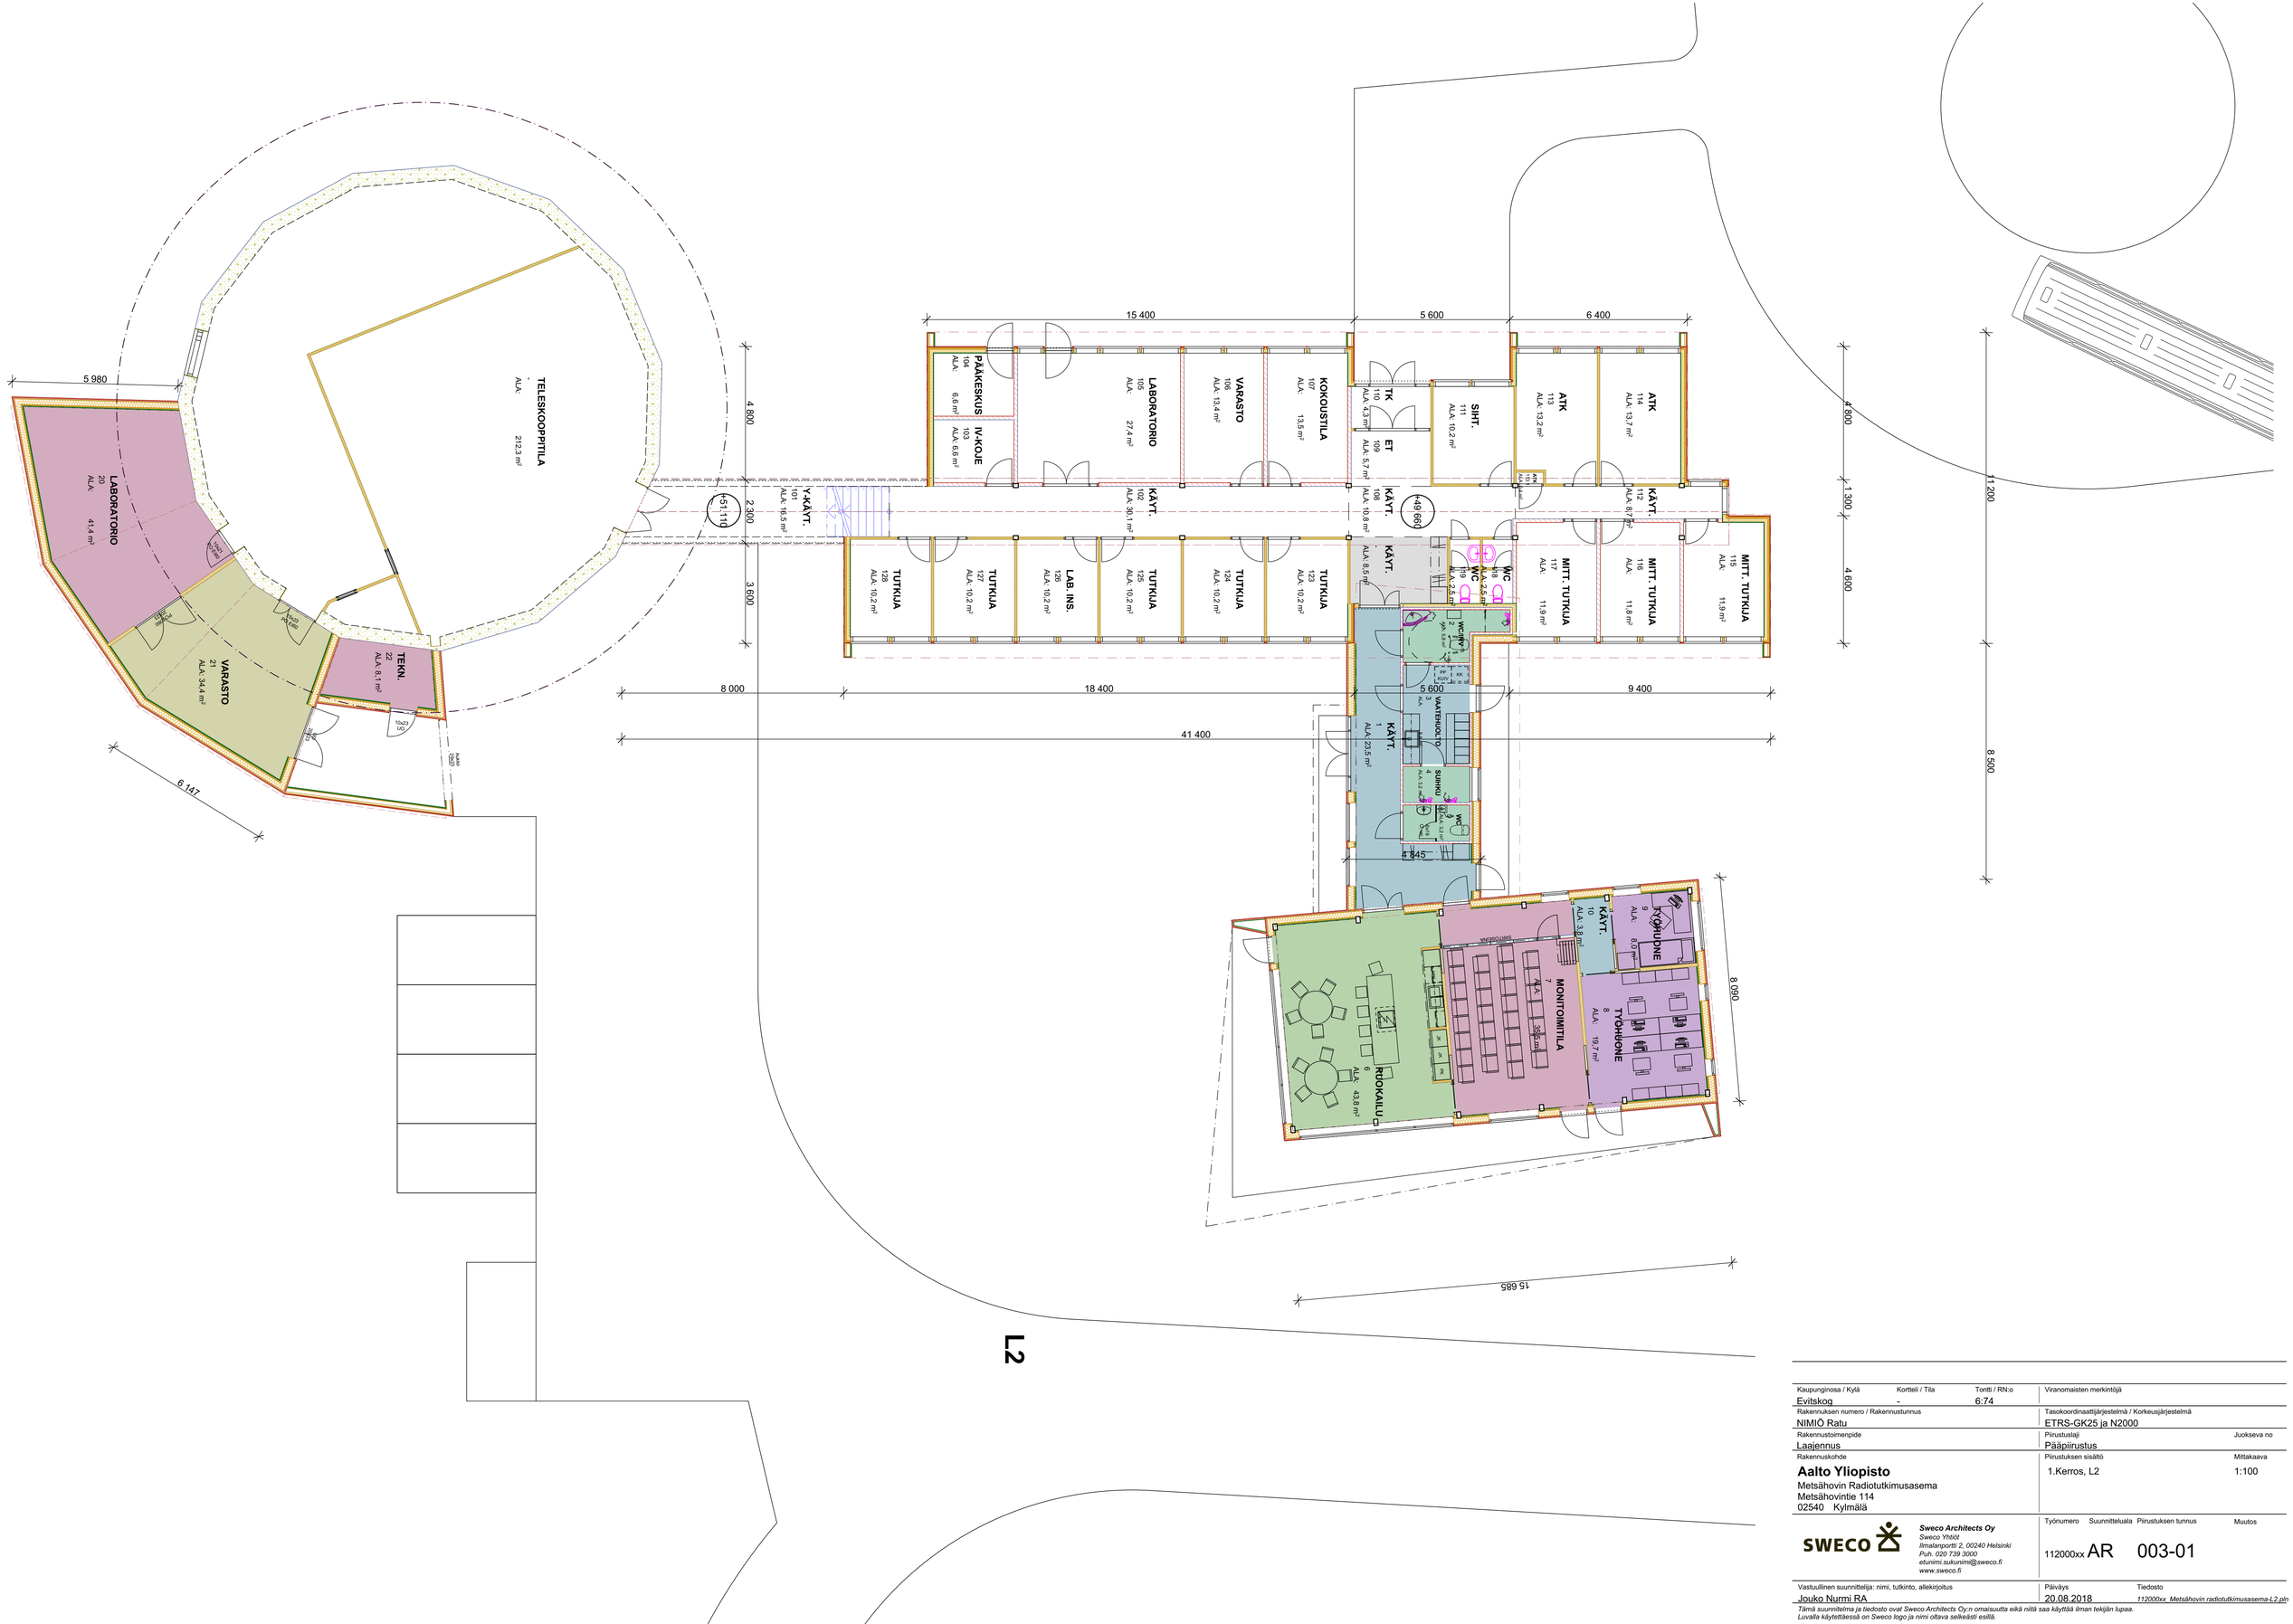

Kaupunginosa / Kylä	Kortteli / Tila	Tontti / RN:o	Viranomaisten merkintöjä
Evitskog	-	6:74	
Rakennuksen numero / Rakennustunnus			Tasokoordinaattijärjestelmä / Korkeusjärjestelmä
NIMIÖ Ratu			ETRS-GK25 ja N2000
Rakennustoimenpide			Piirustuslaji / Juokseva no
Laajennus			Pääpiirustus
Rakennuskohde			Piirustuksen sisältö / Mittakaava
Aalto Yliopisto Metsähovin Radiotutkimusasema Metsähovintie 114 02540 Kylmälä			1.Kerros, L2 / 1:100

SWECO

Sweco Architects Oy
Sweco Yhtiöt
Ilmalanportti 2, 00240 Helsinki
Puh. 020 739 3000
etunimi.sukunimi@sweco.fi
www.sweco.fi

Työnumero	Suunnitteluala	Piirustuksen tunnus	Muutos
112000xx	AR	003-01	

Vastuullinen suunnittelija: nimi, tutkinto, allekirjoitus	Päiväys	Tiedosto
Jouko Nurmi RA	20.08.2018	*112000xx_Metsähovin radiotutkimusasema-L2.pln*

Tämä suunnitelma ja tiedosto ovat Sweco Architects Oy:n omaisuutta eikä niitä saa käyttää ilman tekijän lupaa.
Luvalla käytettäessä on Sweco logo ja nimi oltava selkeästi esillä.