



Kaupunginosa / Kylä				Kortteli / Tila		Tontti / RN:o		Viranomaisten merkintöjä	
Evitskog				-		6:74			
Rakennuksen numero / Rakennustunnus								Tasokoordinaattijärjestelmä / Korkeusjärjestelmä	
NIMIÖ Ratu								ETRS-GK25 ja N2000	
Rakennustoimenpide								Piirustustyyppi	Juokseva no
Laajennus								Pääpiirustus	
Rakennuskohde								Piirustuksen sisältö	Mittakaava
Aalto Yliopisto								Asemapiirros, L2	1:500
Metsähovin Radiotutkimusasema									
Metsähovintie 114									
02540 Kylmäla									
SWECO				Sweco Architects Oy		Työnumero		Suunnitteluala	Piirustuksen tunnus
				Sweco Yhtiöt		112000xx		AR	002-01
				Ilmalanportti 2, 00240 Helsinki					
				Puh. 020 739 3000					
				etunimi.sukunimi@sweco.fi					
				www.sweco.fi					
Vastuullinen suunnittelija: nimi, tutkinto, allekirjoitus				Päiväys		Tiedosto			
Jouko Nurmi RA				20.08.2018		112000xx		Metsähovin radiotutkimusasema-L2.pln	

Tämä suunnitelma ja tiedosto ovat Sweco Architects Oy:n omaisuutta eikä niitä saa käyttää ilman tekijän lupaa.  
Luvalla käytettäessä on Sweco logo ja nimi oltava selkeästi esillä.

ALUSTAVALUONNOS

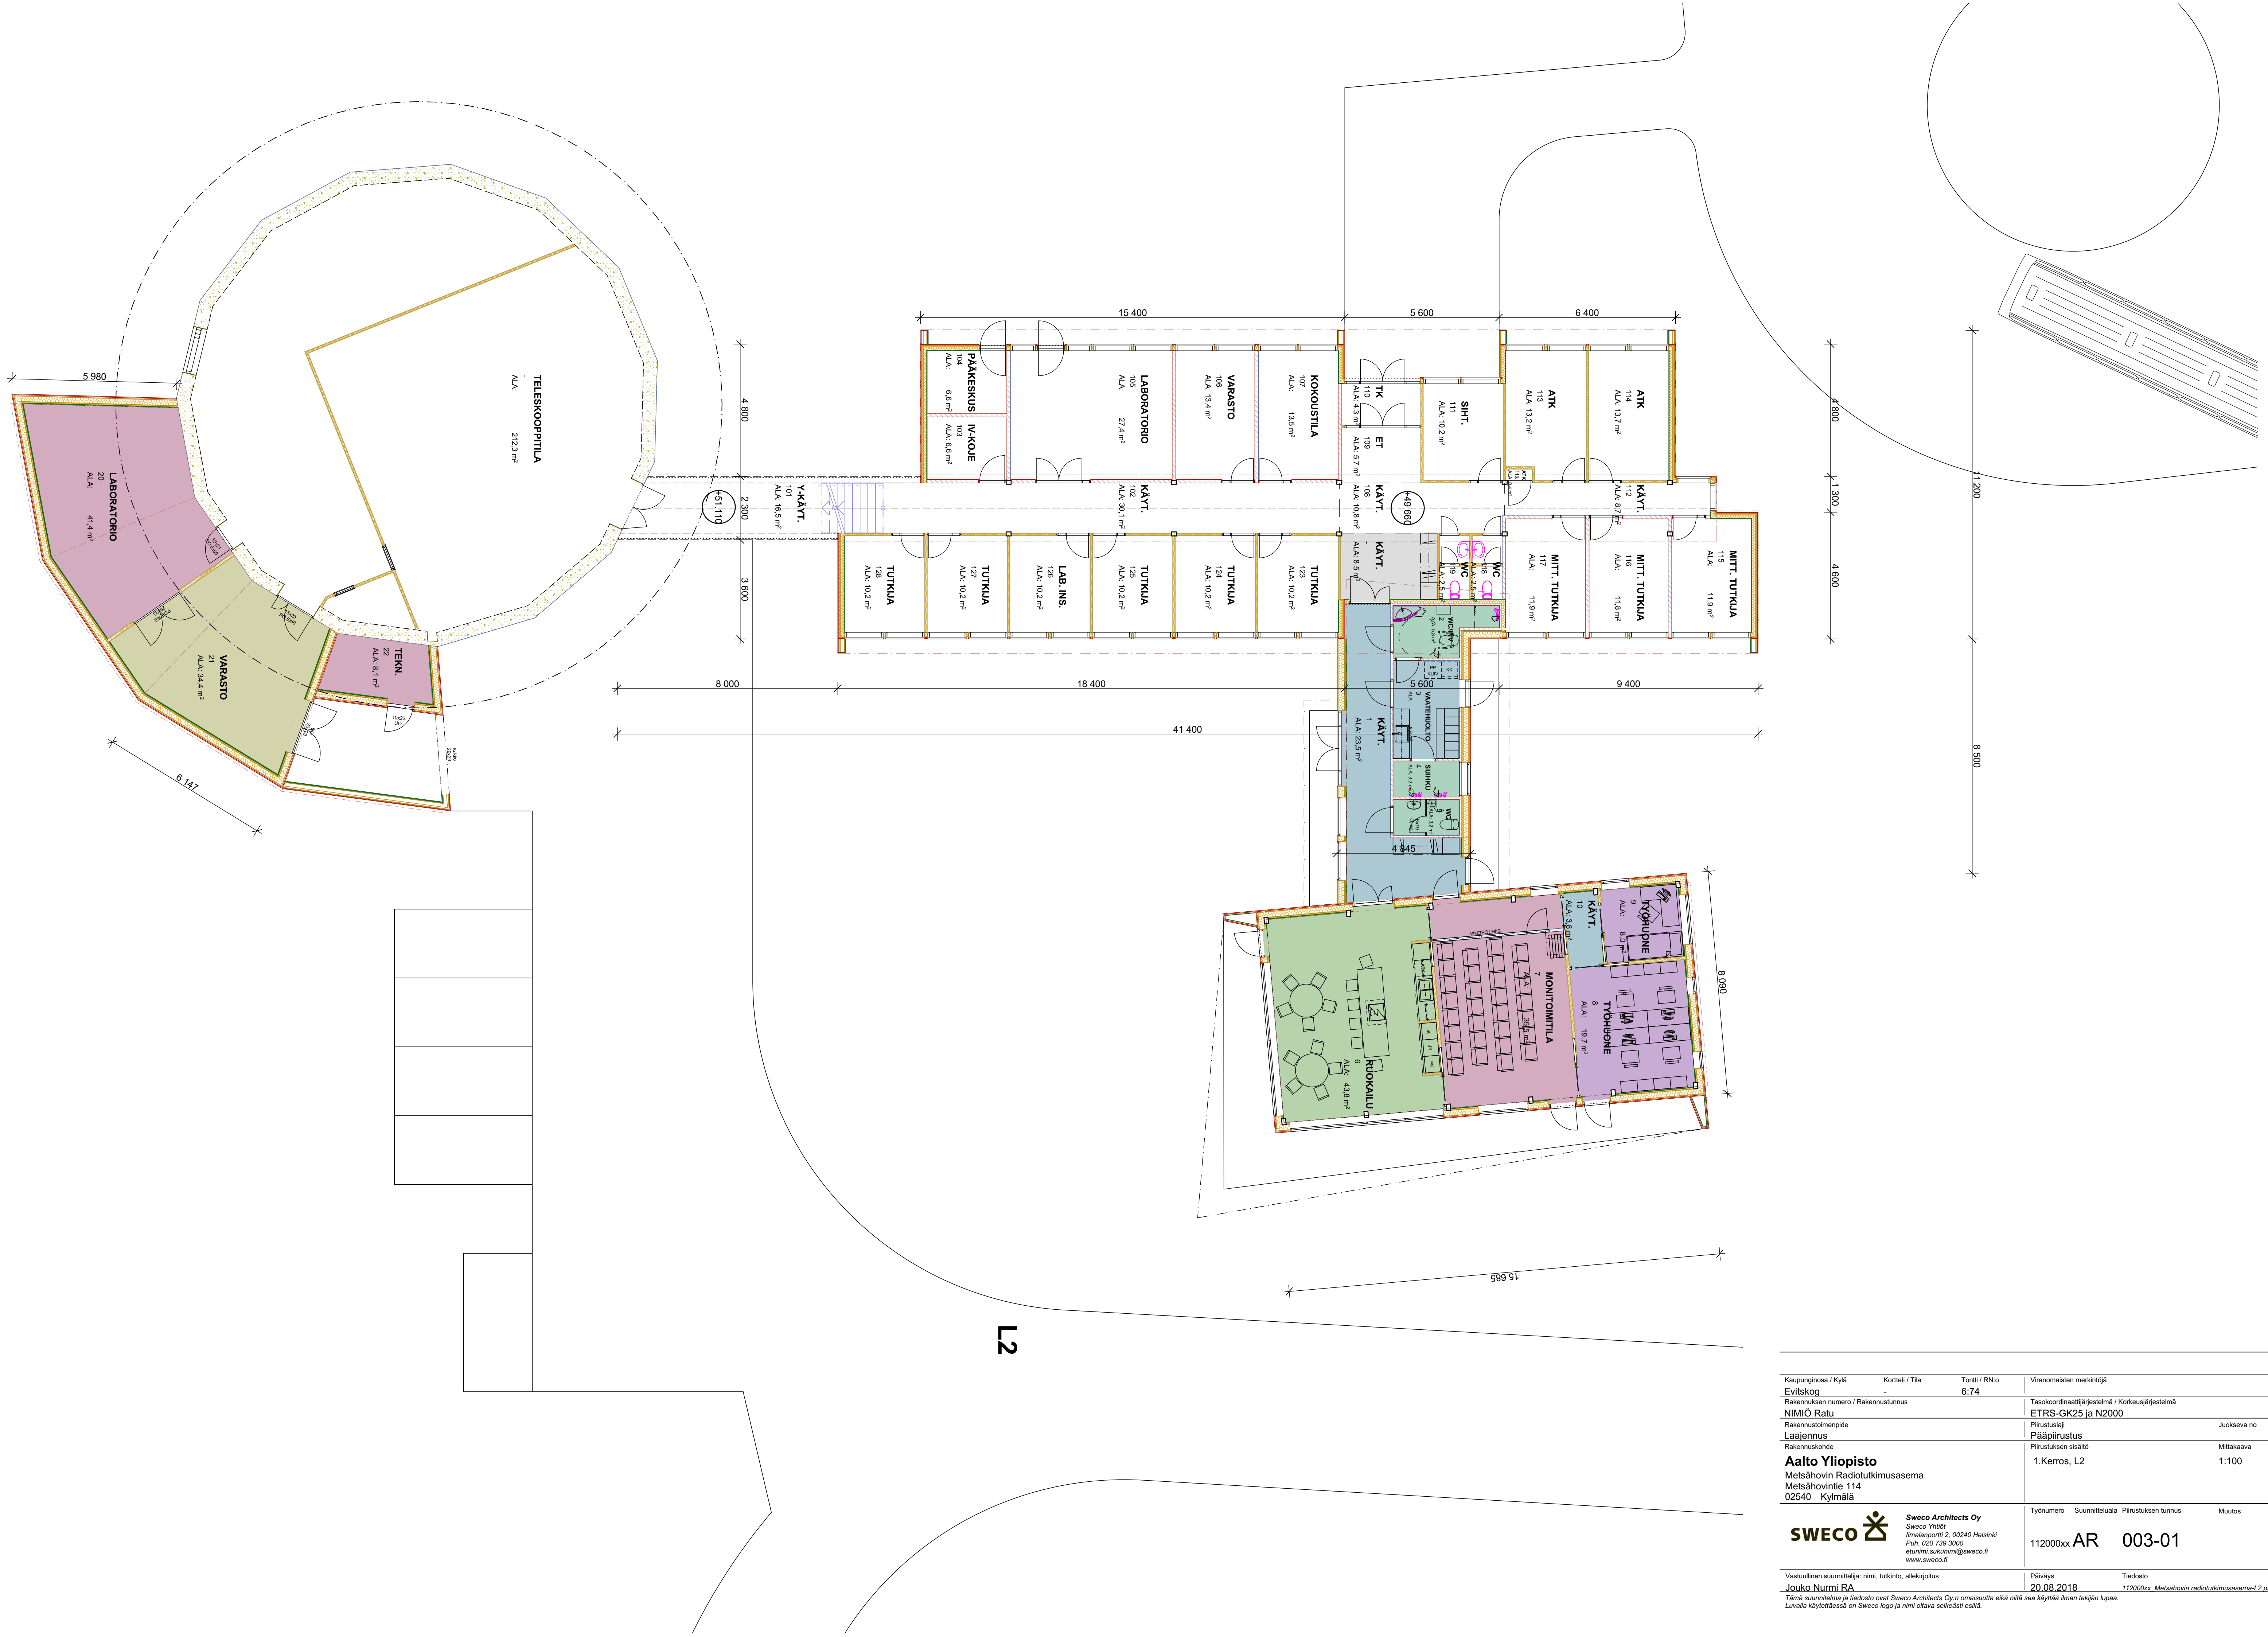

Kaupunginosa / Kylä		Kortteli / Tila		Tontti / RN:o		Viranomaisten merkinnät	
Eviskoq				6:74			
Rakennuksen numero / Rakennustunnus		Tasokoordinaattijärjestelmä / Korkeusjärjestelmä					
NIMIO Ratu		ETRS-GK25 ja N2000					
Rakennuslompenpide		Piirustustaji		Julkaiseva no			
Laajennus		Pääpiirustus					
Rakennuskohde		Piirustuksen sisältö		Mittakaava			
Aalto Yliopisto		1.Kerros, L2		1:100			
Metsähovin Radiotutkimusasema							
Metsähovintie 114							
02540 Kylmäla							
		Työnumero		Suunnitteluala		Piirustuksen tunnus	
Sweco Architects Oy		112000xx		AR		003-01	
Sweco Yhtiöt							
Hämeenpori 2, 00040 Helsinki							
Puh. 020 739 3000							
etunimi.sukunimi@sweco.fi							
www.sweco.fi							
Vastuullinen suunnittelija: nimi, tutkinto, allekirjotus		Päiväys		Tiedosto			
Jouko Nurmi RA		20.08.2018		112000xx		Metsähovin radiotutkimusasema-L2.pn	
Tämä suunnitelma ja tiedosto ovat Sweco Architects Oy:n omaisuutta eikä niitä saa käyttää ilman tekijän lupaa.							
Luvalla käytettäessä on Sweco logo ja nimi oltava selkeästi esillä.							



